


# REGLEMENTARI URBANISTICE

Indici urbanistici:

S parcelă = 4700 mp

POT propus = 4.32 %

CUT existent = 0.04

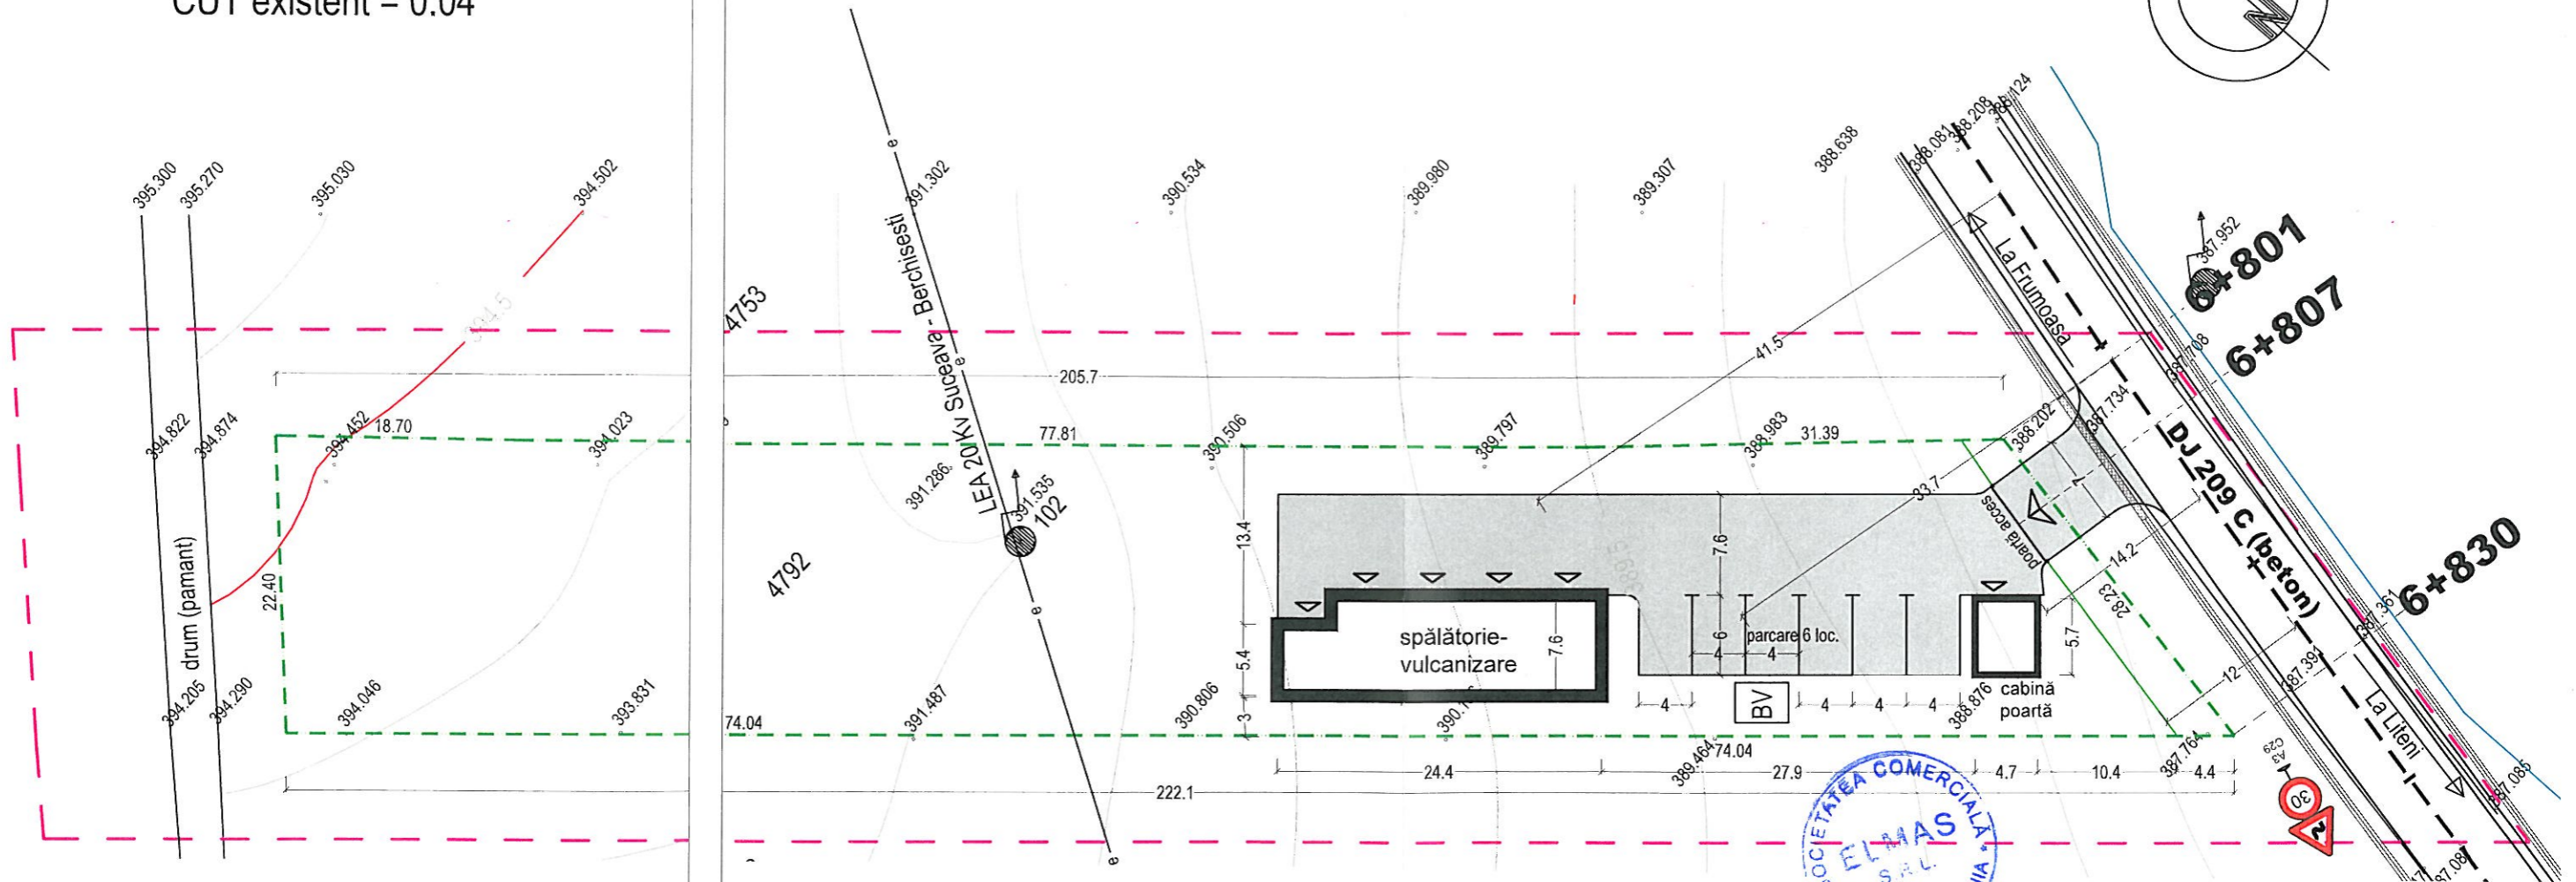

## LEGENDĂ

- limită zonă studiată în PUZ
- limită parcelă beneficiar
- limită parcelă beneficiar
- limită gard propus
- intrare in cladire

- Clădiri propuse
- e- LEA 20 Kv
- circulație carosabilă, pietonală și parcaje
- rigola prefabricata carosabila
- spațiu verde
- ^ intrare alee acces

- 30 Curba dubla sau o succesiune de mai mult de doua curbe prima la dreapta
- 30 Zona cu viteza limitata la 30 Km/h
- BV fosă septică vidanjabilă

## BILANȚ TERITORIAL:

ZONE FUNCȚIONALE	EXISTENT		PROPUȘ	
	mp	%	mp	%
Zonă studiată din care:	4700	100	4700	100
Zao: zonă amplasare obiectiv	0.00	-	203	4.32
Zac: zonă circulație carosabilă, pietonală și parcaje	-	-	640	13.62
Zav: zone verzi amenajate	0.00	-	3857	82.06

Proiectant: SC <b>ELMAS</b> S.R.L. SUCEAVA J33/385/92			Beneficiar: Nechita Nicolae Alexandru		
SPECIFICAȚIE	NUME	SEMNĂTURA	Scara : 1/500	Titlu proiect: SPALATORIE AUTO SI VULCANIZARE	
ȘEF PROIECT	arh. Latiș E.		Data : 2018	Faza: PUZ	
PROIECTAT	arh. Latiș E.			Titlu planșă: <b>REGLEMENTĂRI URBANISTICE</b>	Planșă: 2
	ing. Moruz I.lie				
DESENAT	ing. Moruz Ilie				

