


LEGANDA U2 - REGLEMENTARI URBANISTICE

- LIMITA ZONEI STUDIATE
- LIMITA PARCELA STUDIATA
- TEREN INTRAVILAN - ZONA PENTRU LOCUINTE SI FUNCTIUNI COMPLEMENTARE
- TEREN INTRAVILAN - ZONA PENTRU UNITATI INDUSTRIALE, PRODUCTIE, DEPOZITARE
- DRUM JUDETEAN EXISTENT
- DRUMURI COMUNALE MODERNIZATE - LATIME MINIMA 7,00M
- DRUMURI DE ACCES - LATIME MINIMA 5,00M
- TEREN INTRAVILAN - ZONA INSTITUTII PUBLICE SI FUNCTIUNI MIXTE
- LEA - LINIE ELECTRICA AERIANA, 0,4KV
- CONSTRUCTII EXISTENTE
- UTR 1 (ZONA PENTRU UNITATI INDUSTRIALE, PRODUCTIE, DEPOZITARE)
- UTR 2 (ZONA LOCUINTE SI FUNCTIUNI COMPLEMENTARE)
- UTR 3 (ZONA FUNCTIUNI MIXTE)
- ZONA FUNCTIUNI MIXTE - CAZARE, RESTAURANT/ ALIMENTATIE PUBLICA
- LIMITA LOTIZARE
- DRUMURI DE ACCES - CIRCULATII AUTO PROPUSE, LATIME MINIMA 7,00M
- SUPRAFATA EDIFICABILA
- ZONA DE PROTECTIE - 1,00 M - LEA 0,4 KV
- ZONA DE PROTECTIE FATI DE DRUMUL COMUNA - 10M DIN AX SI FATI DE DRUMUL JUDETEAN - 12 M DIN AX
- ▼ ACCES AUTO SI PIETONAL

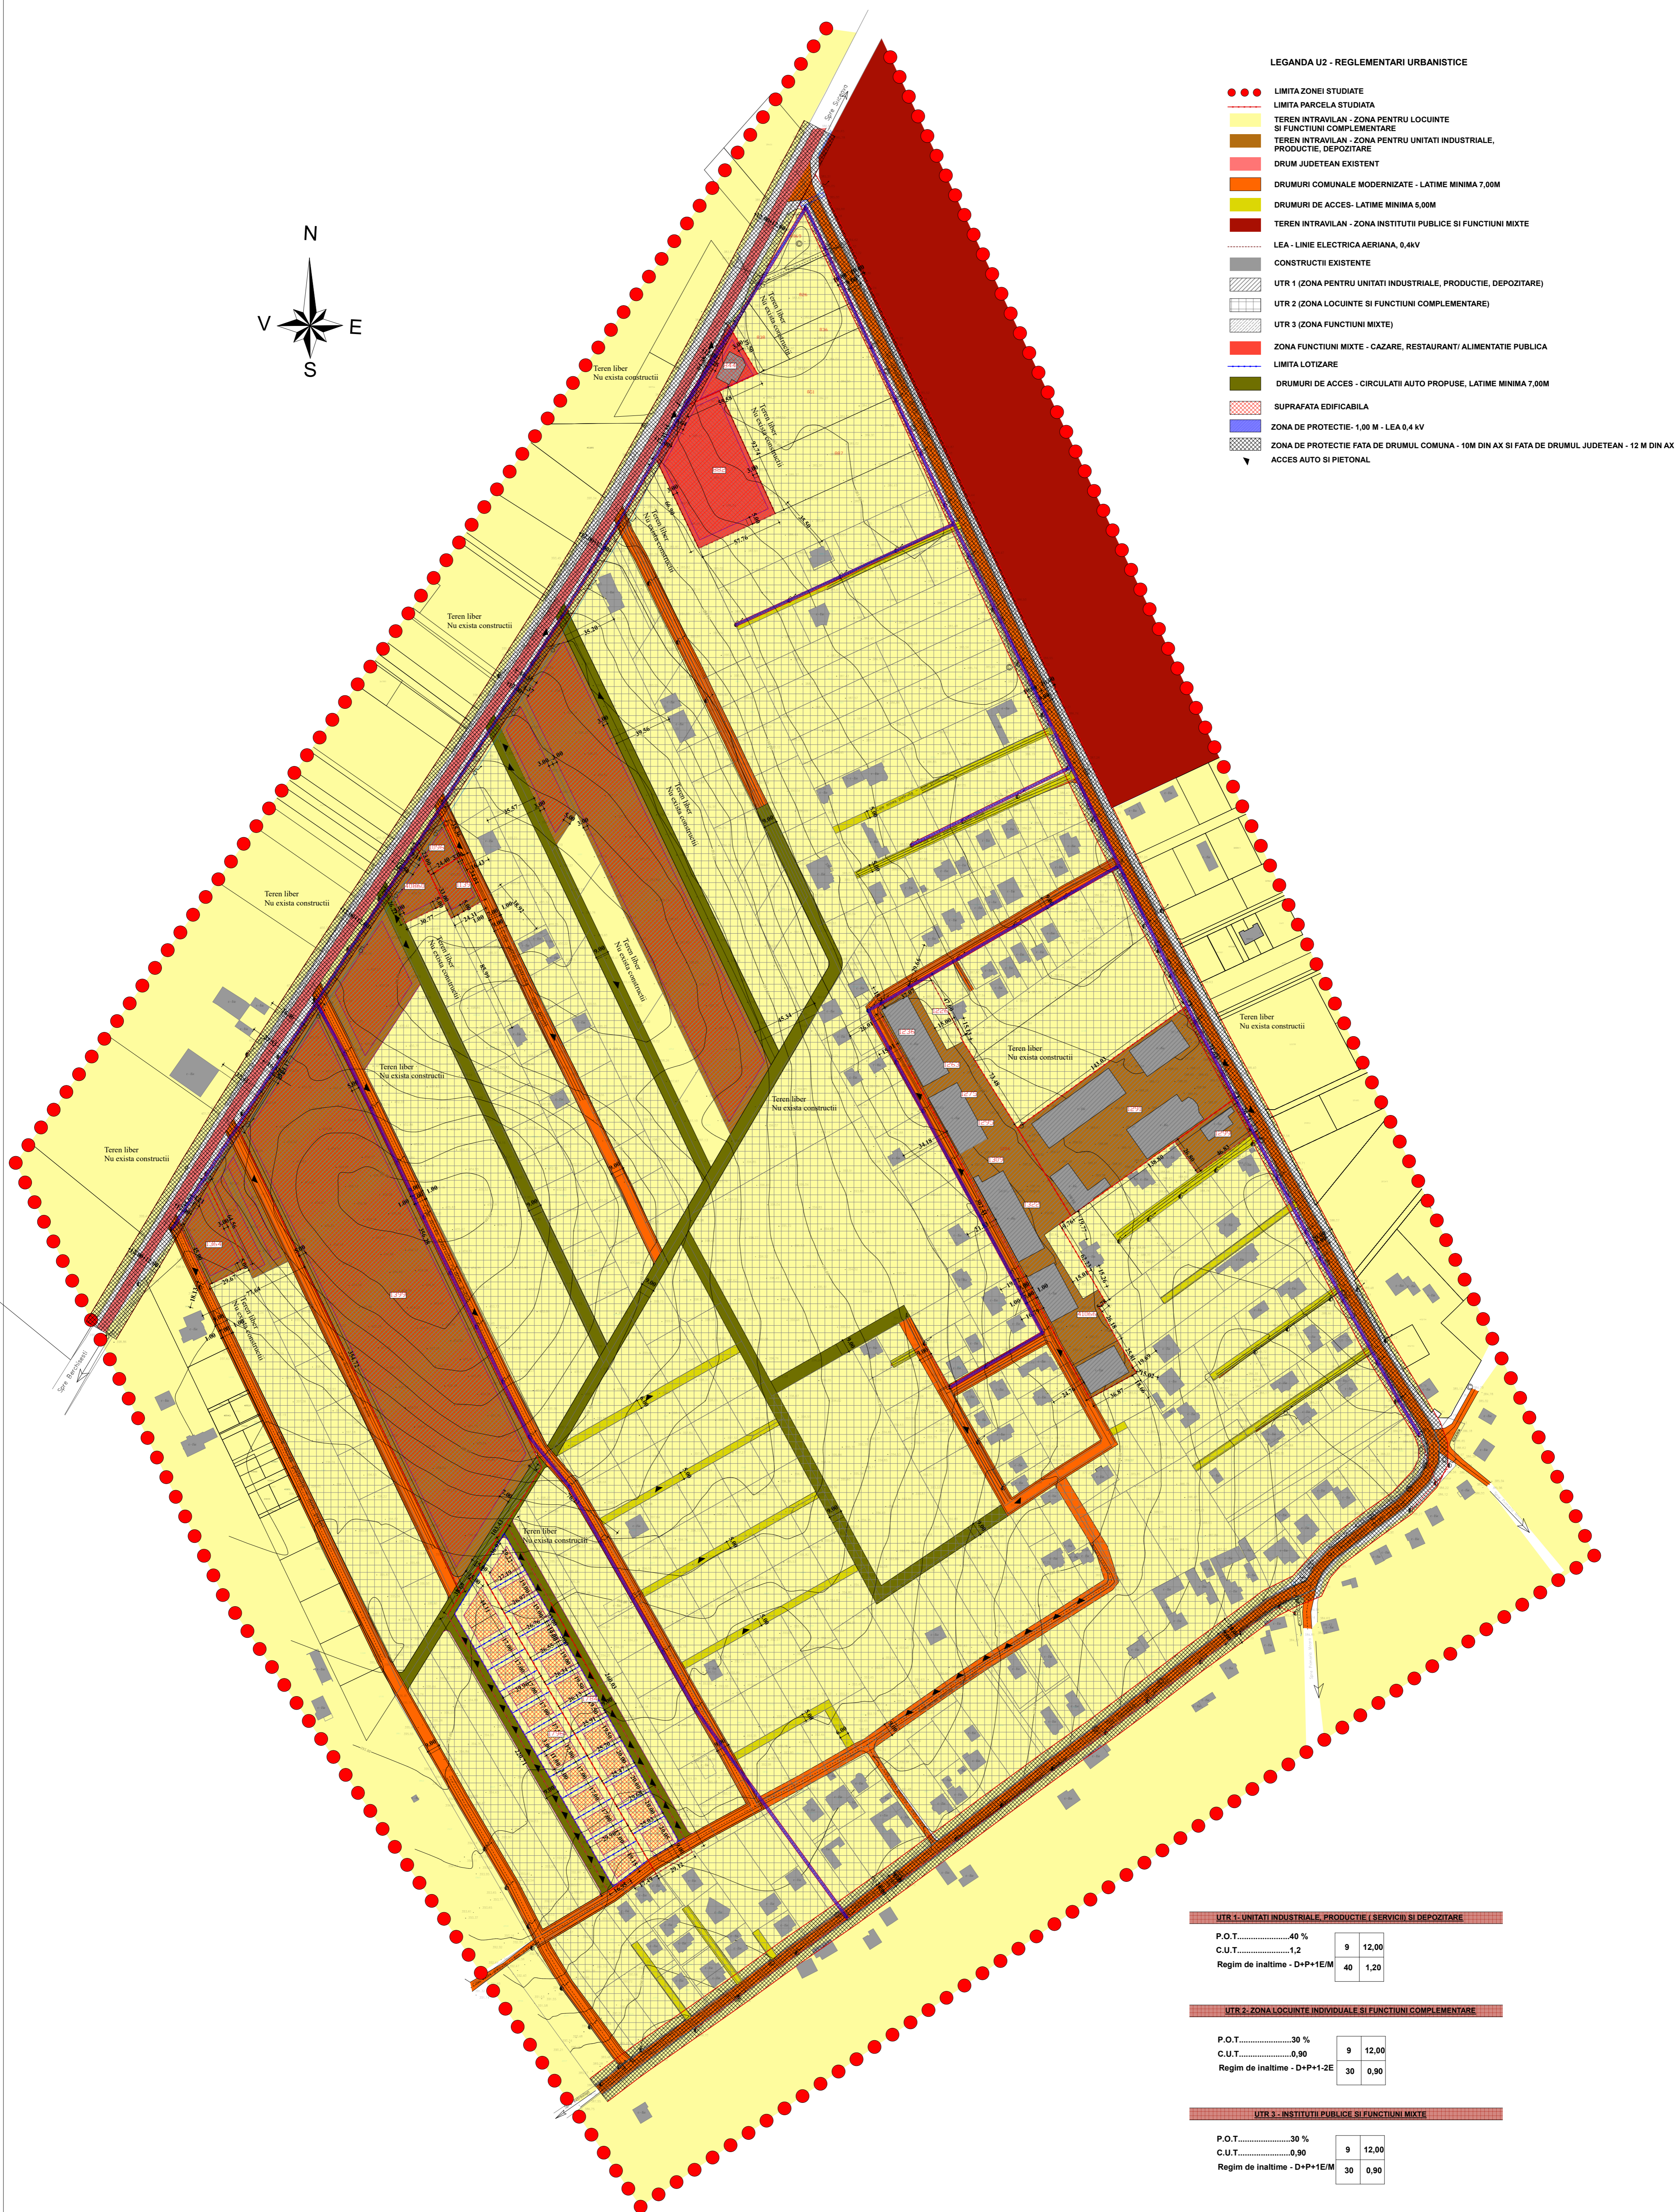

UTR 1 - UNITATI INDUSTRIALE, PRODUCTIE (SERVICII) SI DEPOZITARE		
P.O.T.....	40 %	
C.U.T.....	1,2	9 12,00
Regim de inaltime - D+P+1E/M	40	1,20

UTR 2 - ZONA LOCUINTE INDIVIDUALE SI FUNCTIUNI COMPLEMENTARE		
P.O.T.....	30 %	
C.U.T.....	0,90	9 12,00
Regim de inaltime - D+P+1-2E	30	0,90

UTR 3 - INSTITUTII PUBLICE SI FUNCTIUNI MIXTE		
P.O.T.....	30 %	
C.U.T.....	0,90	9 12,00
Regim de inaltime - D+P+1E/M	30	0,90

Semnificatie	Nume si prenume	Semnatura	Referat / nr./ data
	S.C. LINEO PROIECT S.R.L. BACAU Tel. 0744673570		DENUMIREA LUCRĂRII: INTIERE PUZ PENTRU EXTINDEREA FUNCTIUNILOR ZONEI UTR 3 MOARA NICA DIN PUG MOARA, DIN ZONA DE LOCUINTE INDIVIDUALE IN ZONA CU FUNCTIUNI MIXTE SI LOCUINTE INDIVIDUALE
Sef de proiect	Arh. Alina Antochi		Proiect nr. 66/2018
Proiectat	Arh. Alina Antochi		ADRESA: Judetul Sucava, Com. Moara, sat Moara Nica
Desenat	Arh. Viorel Stefan Boiciuc		SCARA 1/2000
	Arh. Alina Antochi		FAZA P.U.Z.
			DATA 2018
			DENUMIRE PLANSĂ: REGLEMENTARI URBANISTICE
			U2